


MAISON MODULAIRE

COUPE DE MUR EXTÉRIEUR

PLANCHER ET TOITURE

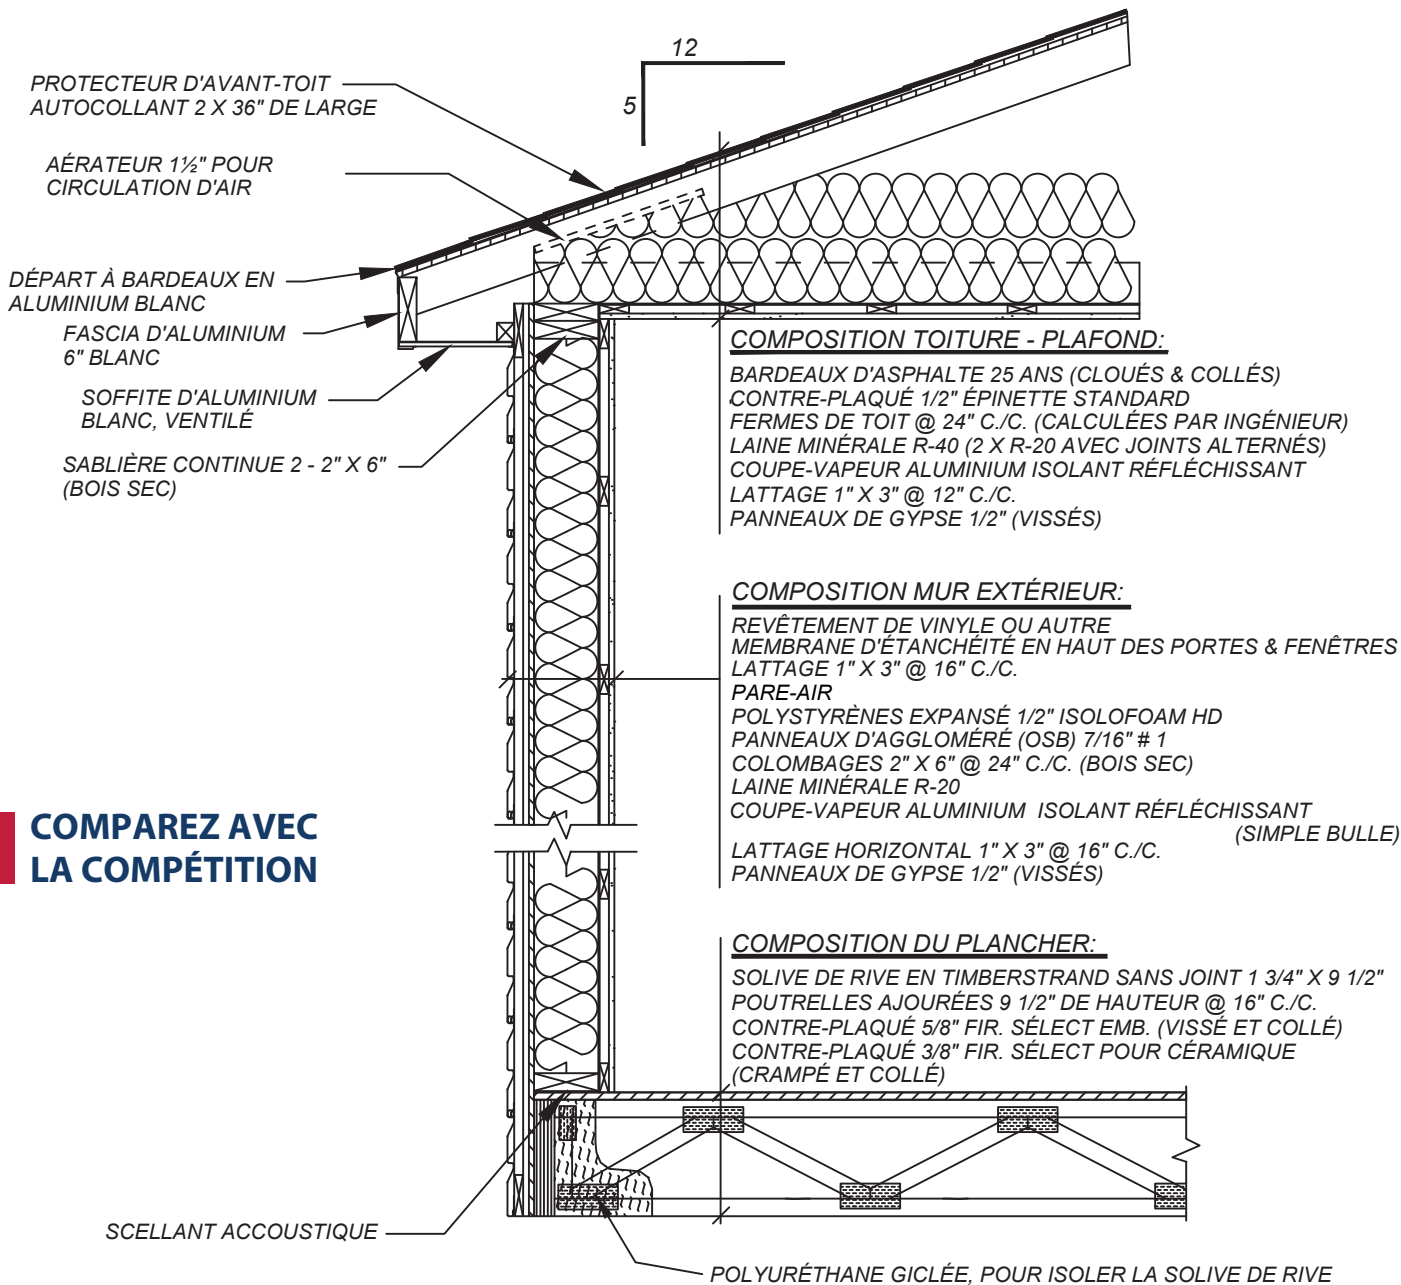

**COMPAREZ AVEC
LA COMPÉTITION**